



RESIDENCIAL ALBATROS XV



BLOQUE 3 APARTAMENTO 410



PLANTA CUARTA
e:1/1000

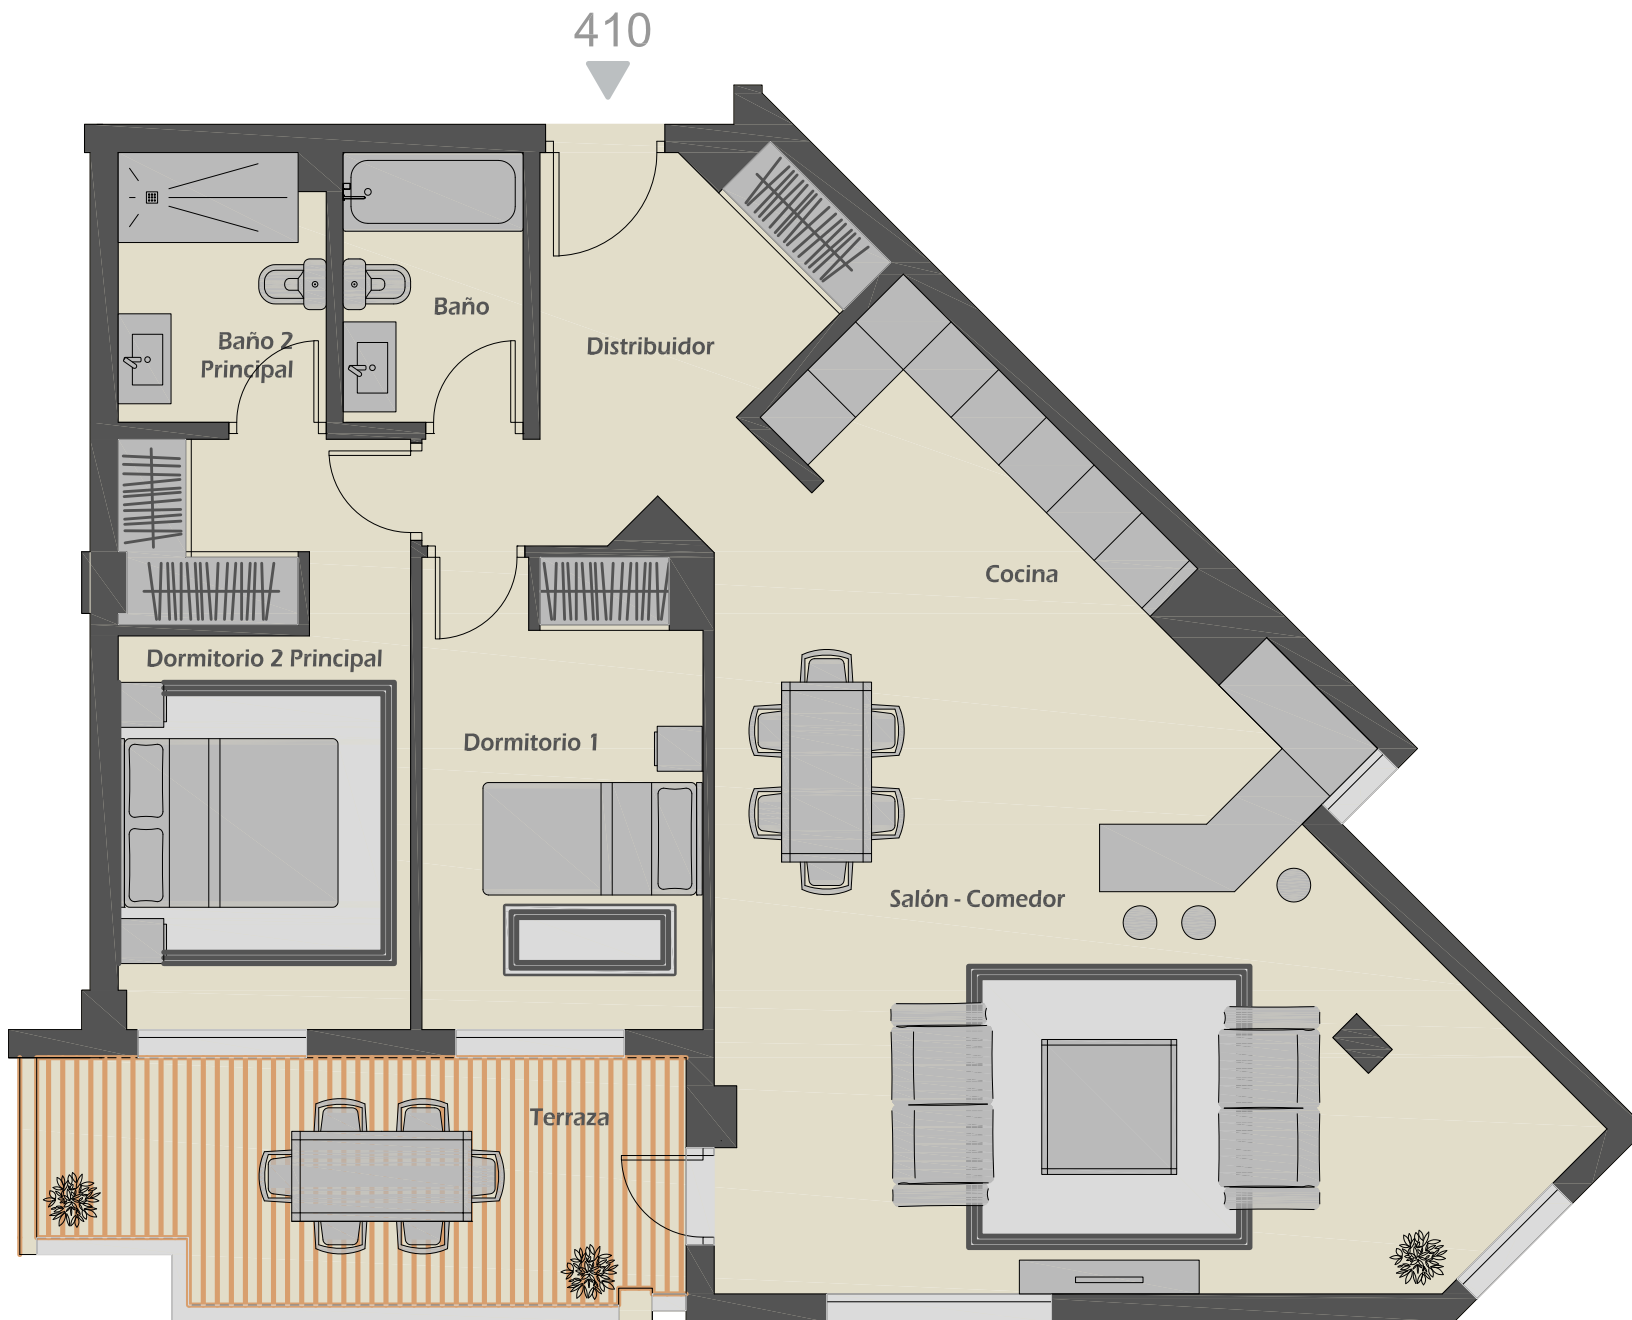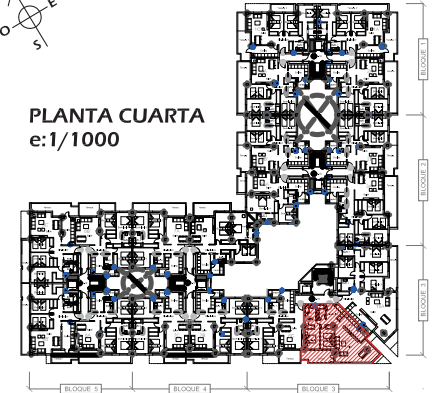

Superficies

Distribuidor / Corridor	8,15 m ²
Salón - Comedor / Living Room	36,06 m ²
Cocina / kitchen	10,22 m ²
Dormitorio 1 / Bedroom	9,50 m ²
Dormitorio 2 Principal / Master Bedroom	13,35 m ²
Baño Principal / Master Bathroom	4,35 m ²
Baño / Bathroom	3,84 m ²
Terraza / Terrace	11,82 m ²
TOTAL	97,29 m²

Nota: Esta documentación no es de carácter contractual. El resultado final puede verse afectado por cambios de razones técnicas, económicas, comerciales o exigencias municipales.